


HAUS AM DOMPLATZ

GRUNDRISS 1. OG

ca. 930 m²

HAD
QUARTER
HAUS AM DOMPLATZ

BUCERIUSSTRASSE

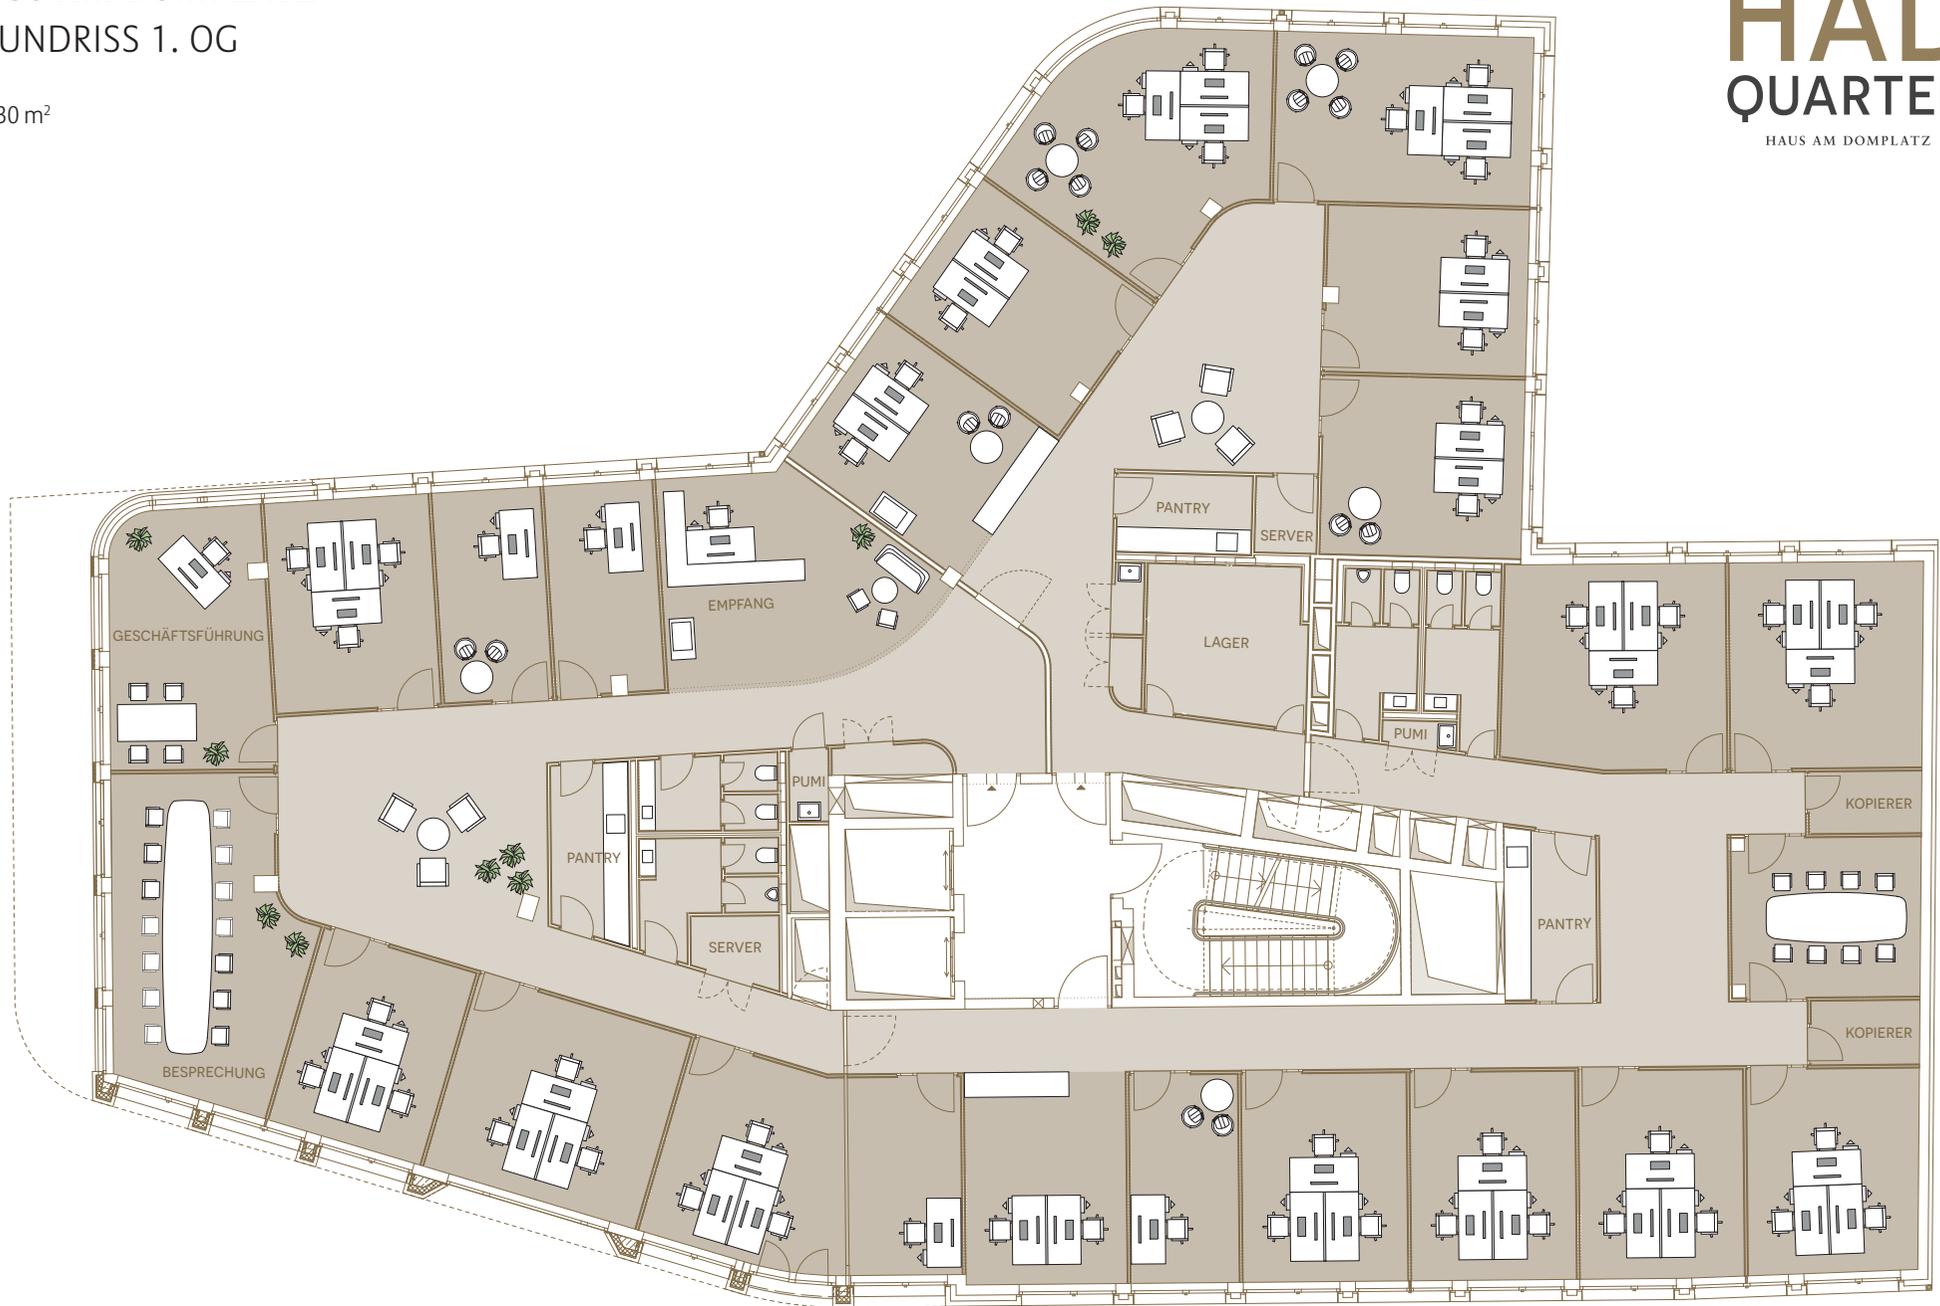


SCHOPENSTEHL

HAUS AM DOMPLATZ

GRUNDRISS 2.–6. OG

ca. 960 m²

HAD
QUARTER
HAUS AM DOMPLATZ

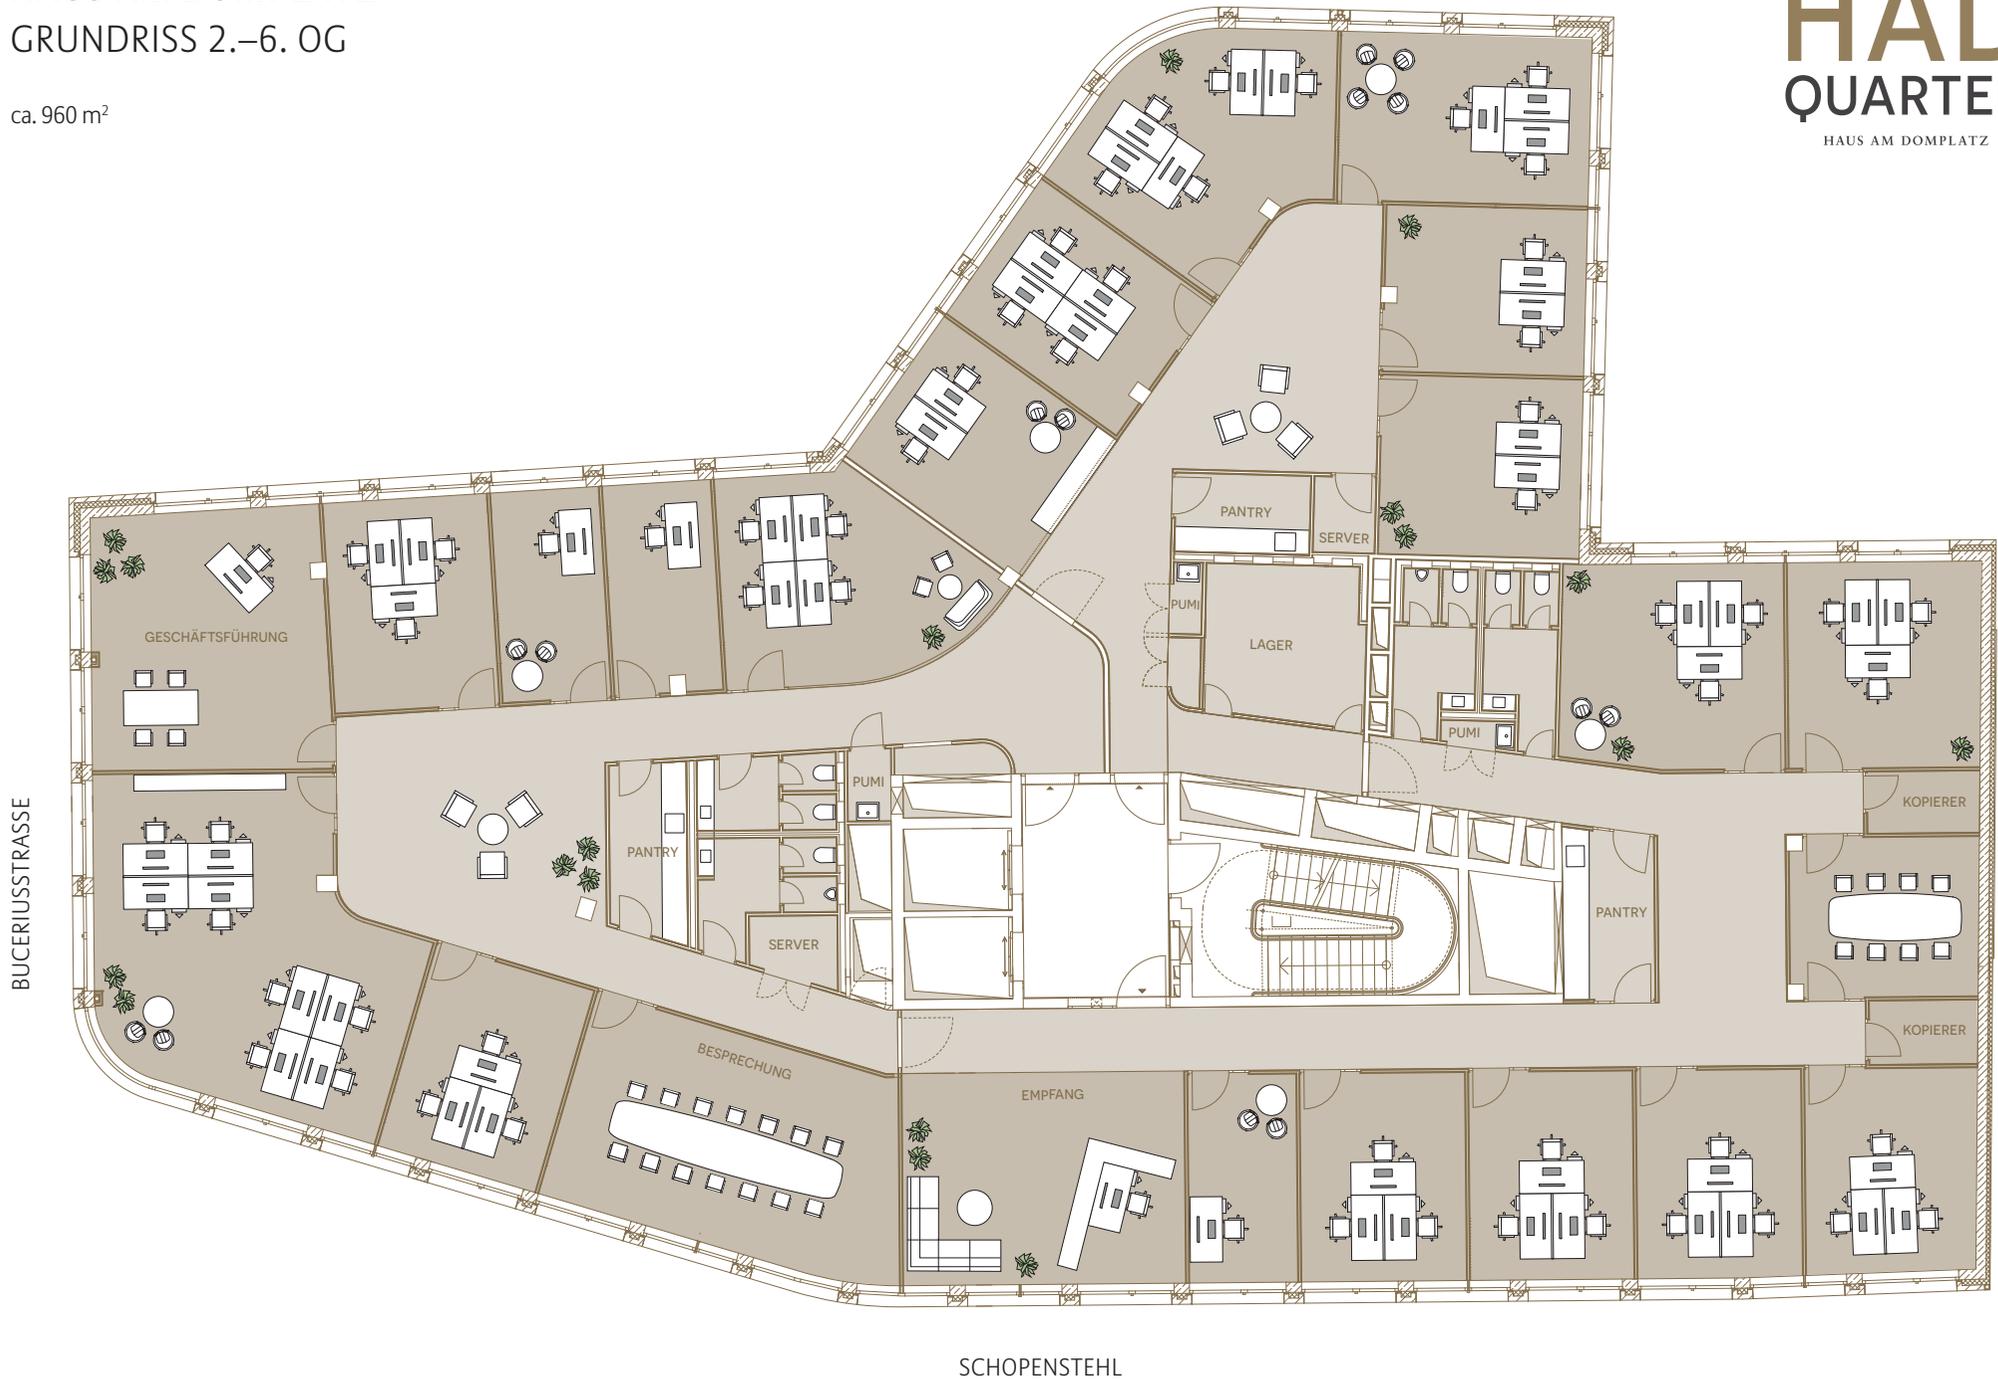

BUCERIUSSTRASSE

SCHOPENSTEHL

HAUS AM DOMPLATZ

GRUNDRISS 7. OG


ca. 808 m²

Terrasse
ca. 86 m²

HAD QUARTER

HAUS AM DOMPLATZ

BUCERIUSSTRASSE

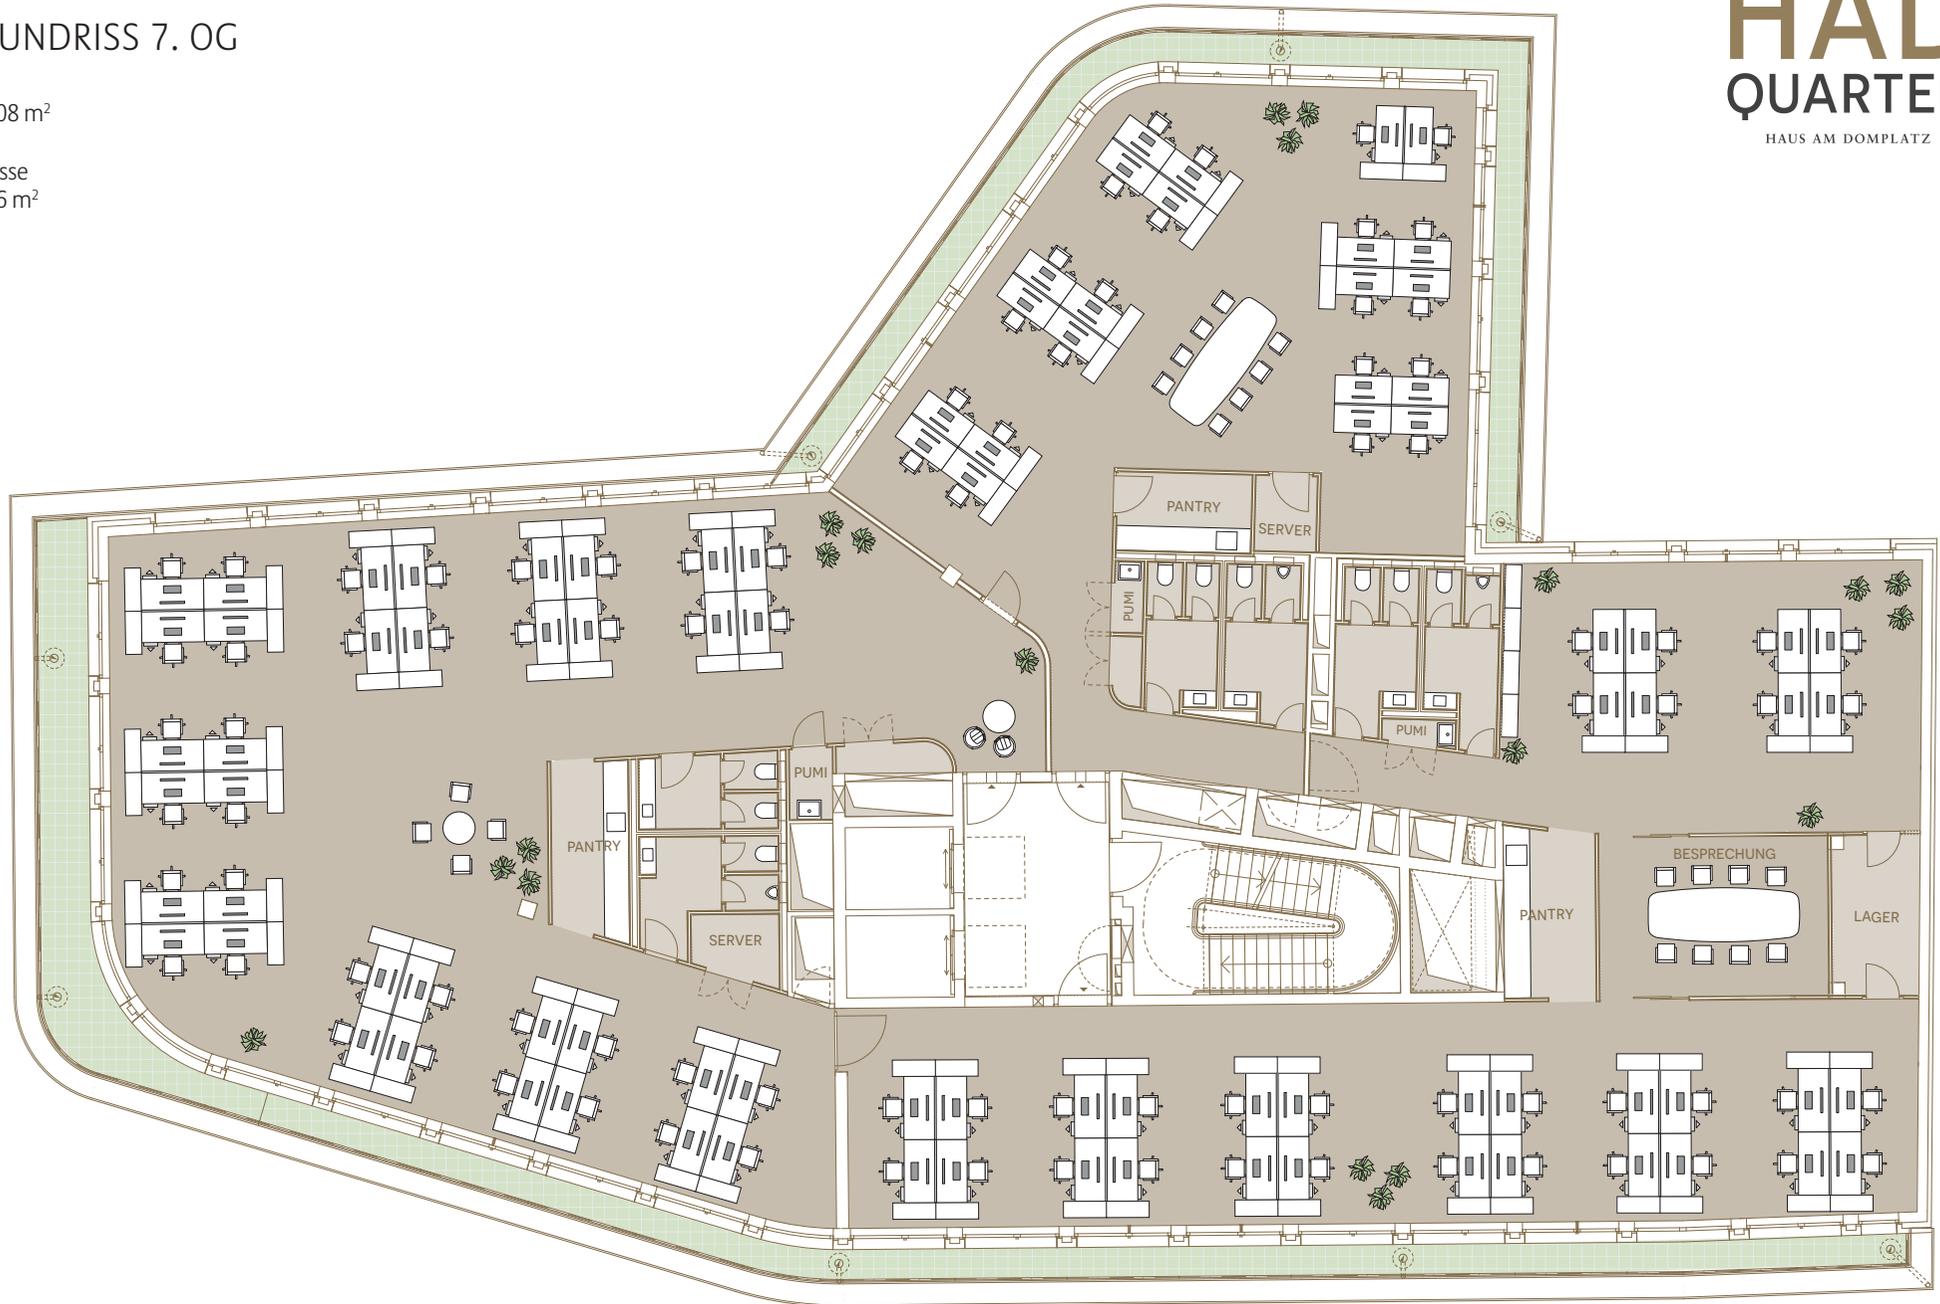

SCHOPENSTEHL

HAUS AM DOMPLATZ

GRUNDRISS 8. OG


ca. 507 m²

Terrasse
ca. 235 m²

HAD QUARTER

HAUS AM DOMPLATZ

BUCERIUSSTRASSE

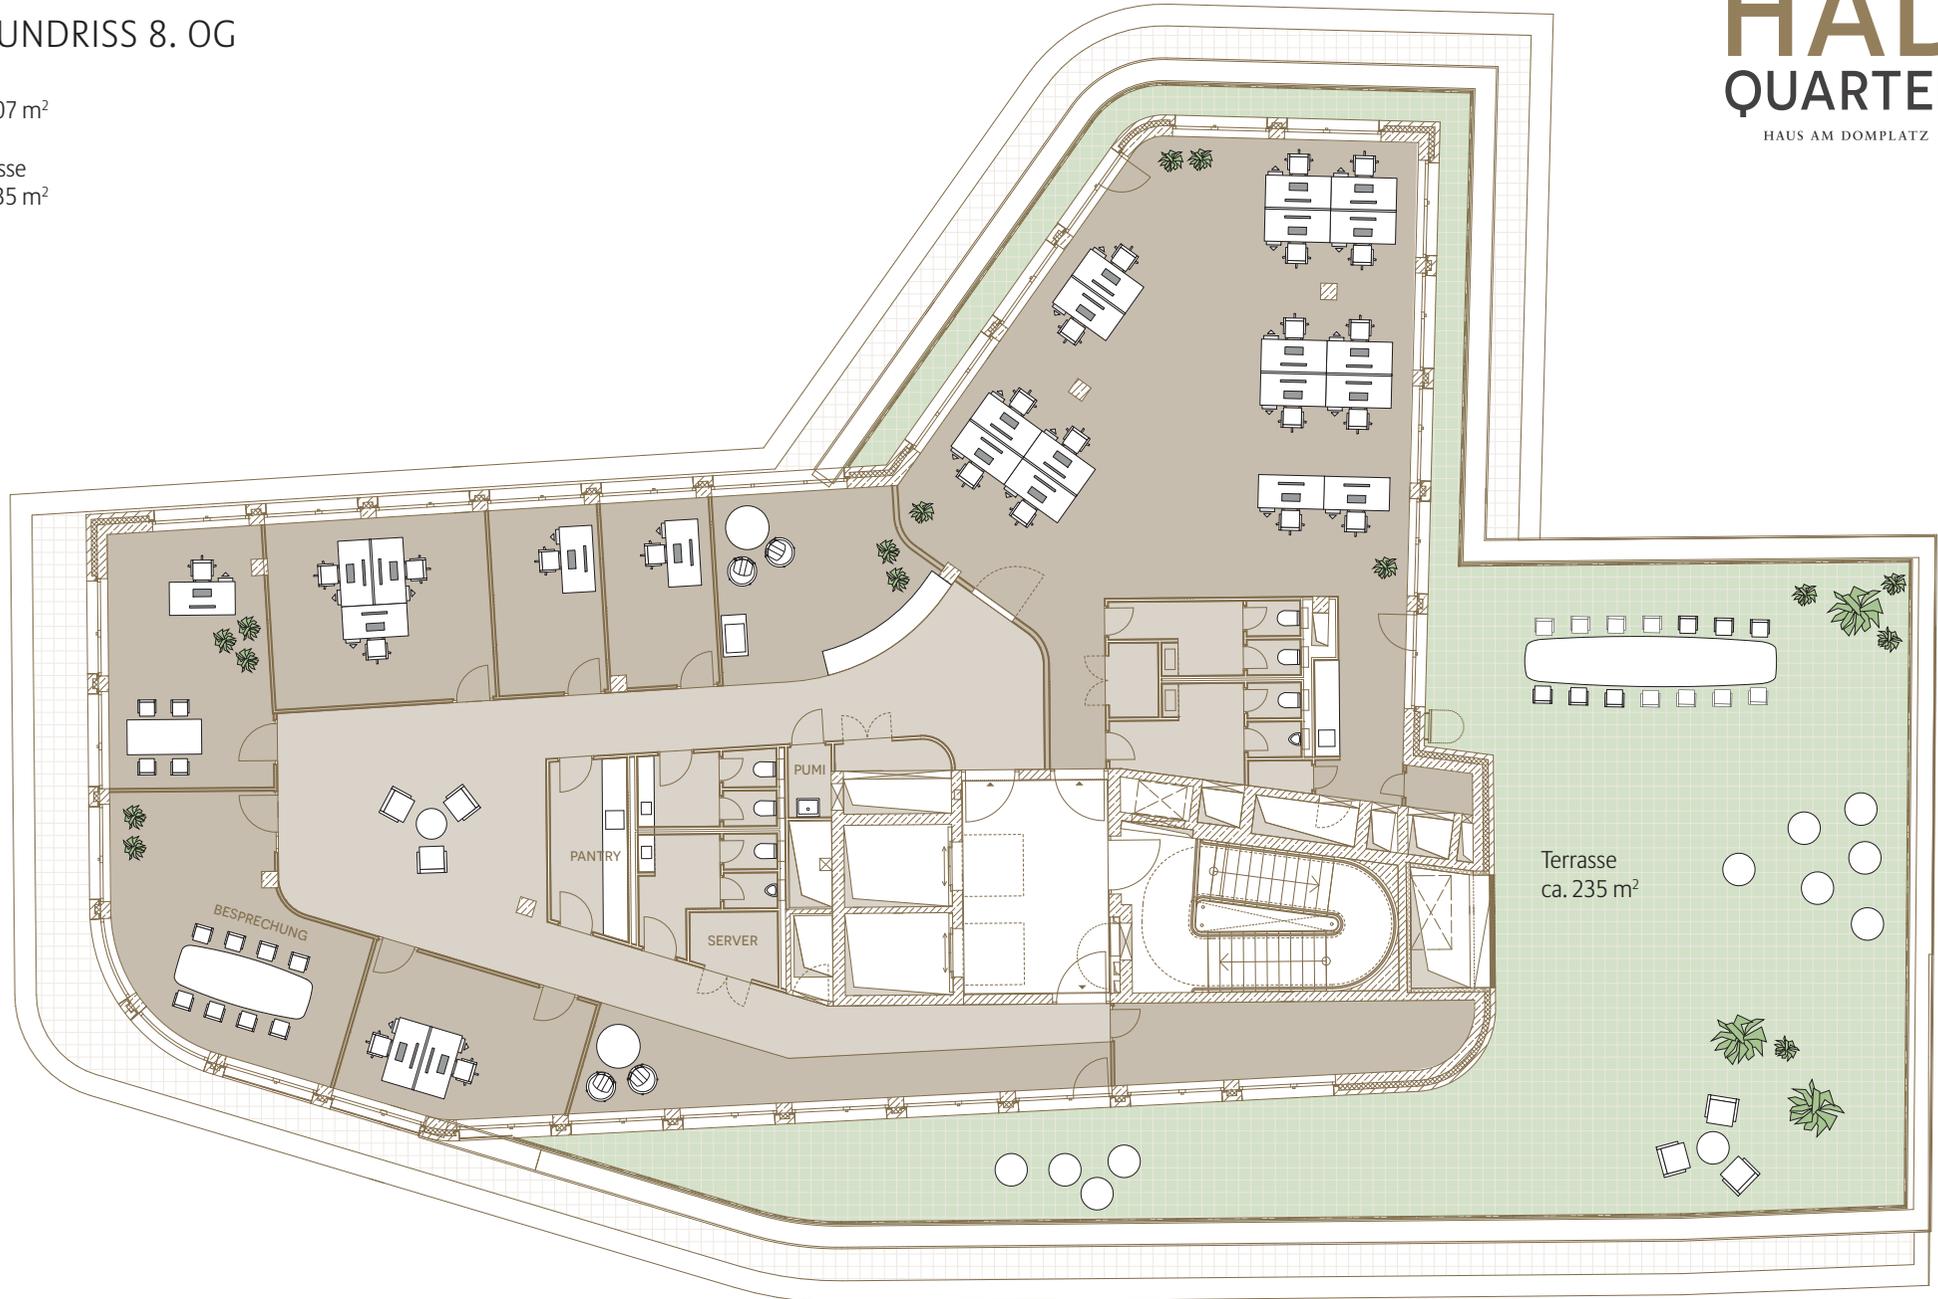

SCHOPENSTEHL