

HAUS AM DOMPLATZ

GRUNDRISS 1. OG

ca. 914 m²

HAD
QUARTER
HAUS AM DOMPLATZ




HAUS AM DOMPLATZ

GRUNDRISS 2.–6. OG

ca. 945 m²

HAD
QUARTER
HAUS AM DOMPLATZ

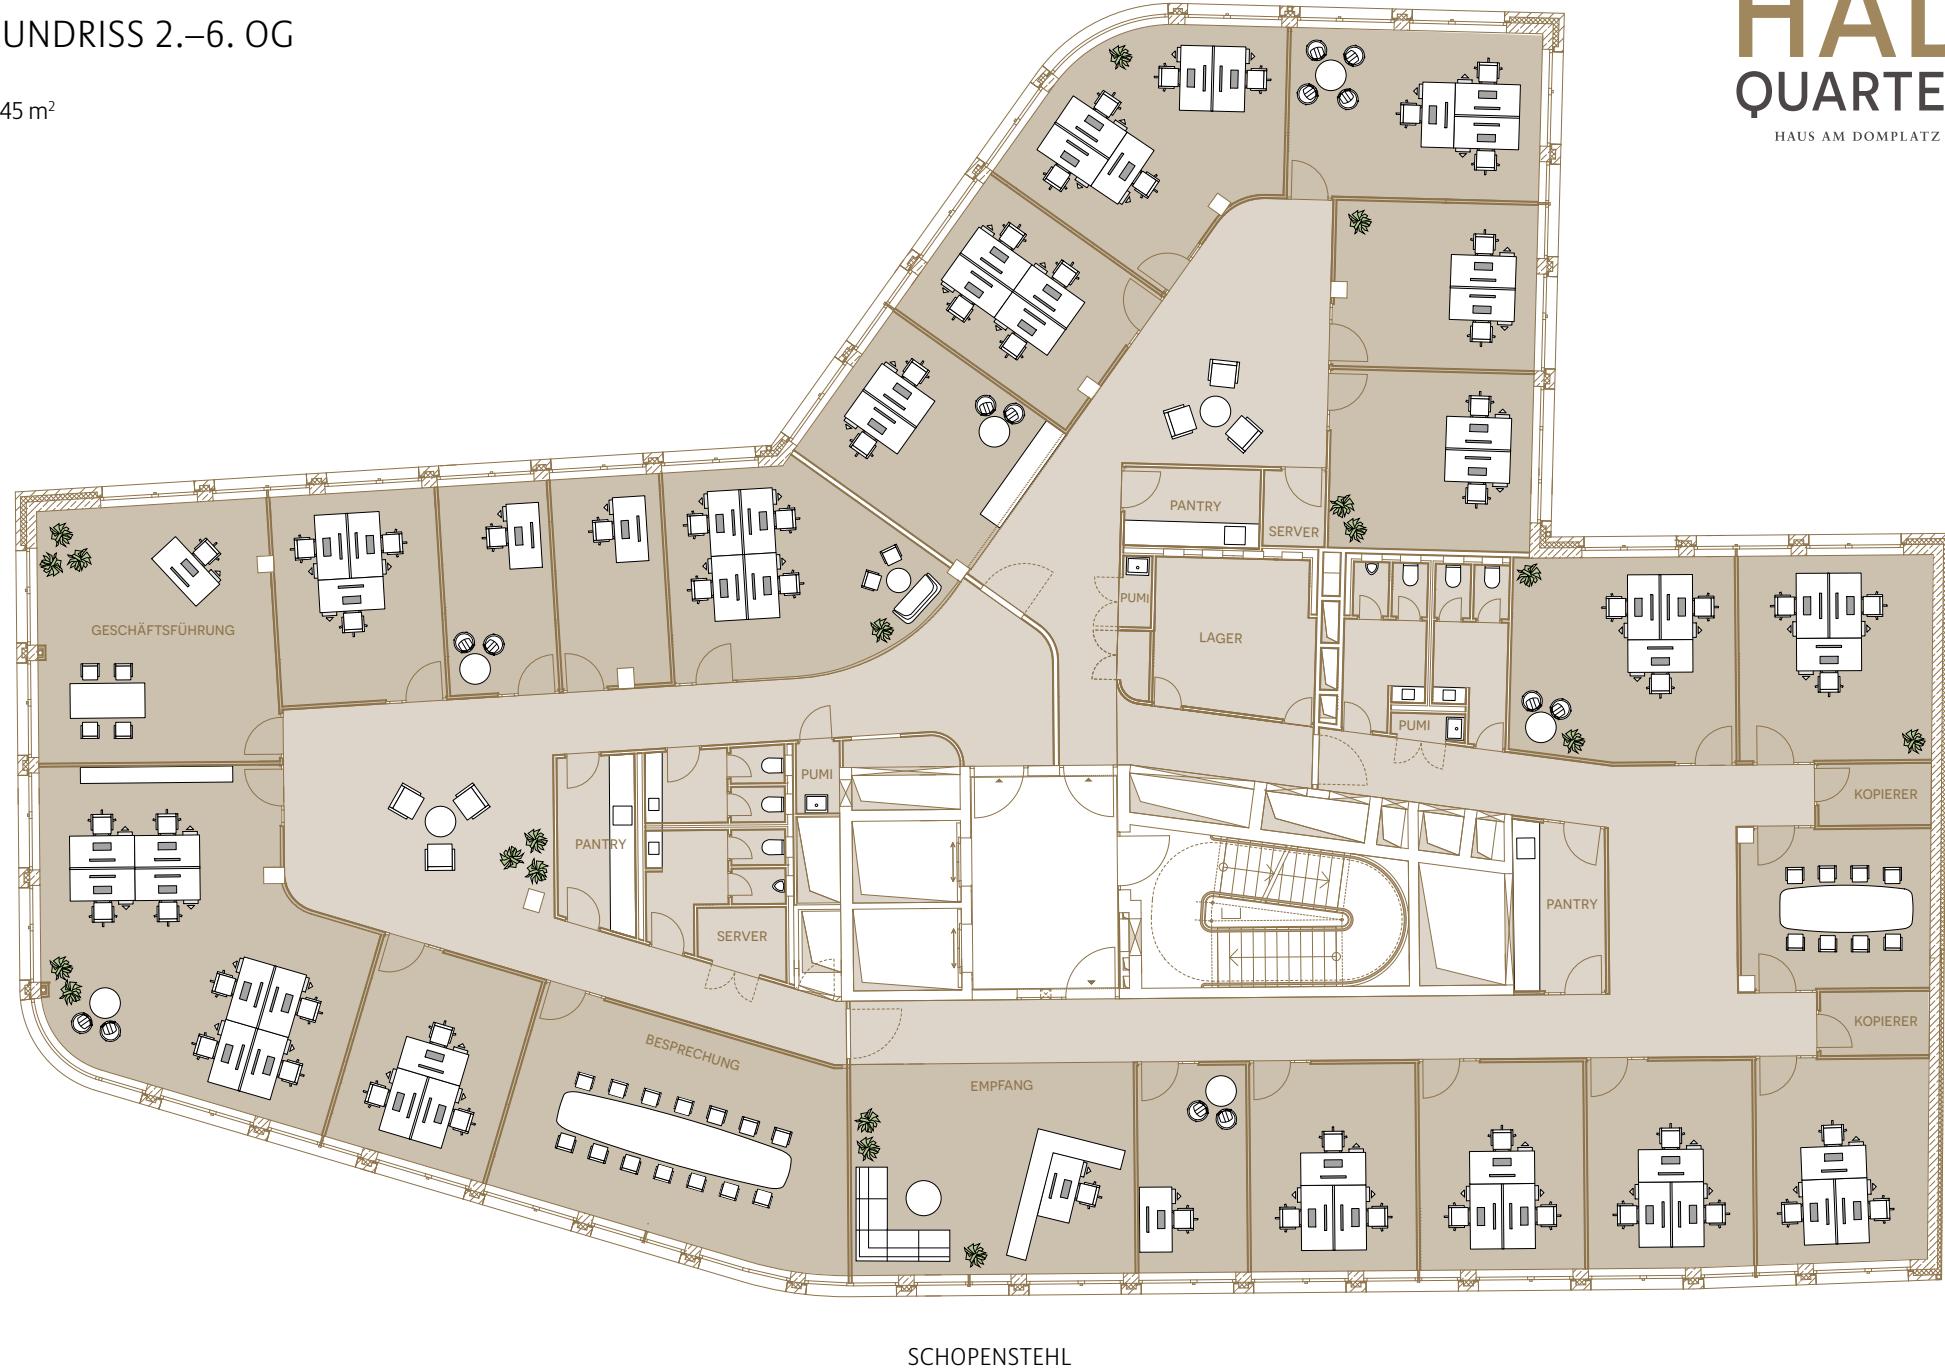

SCHOPENSTEHL

HAUS AM DOMPLATZ

GRUNDRISS 7. OG

ca. 798 m²

Terrasse

ca. 73 m²

HAD
QUARTER
HAUS AM DOMPLATZ




HAUS AM DOMPLATZ

GRUNDRISS 8. OG

ca. 495 m²

Terrasse
ca. 215 m²

HAD
QUARTER
HAUS AM DOMPLATZ

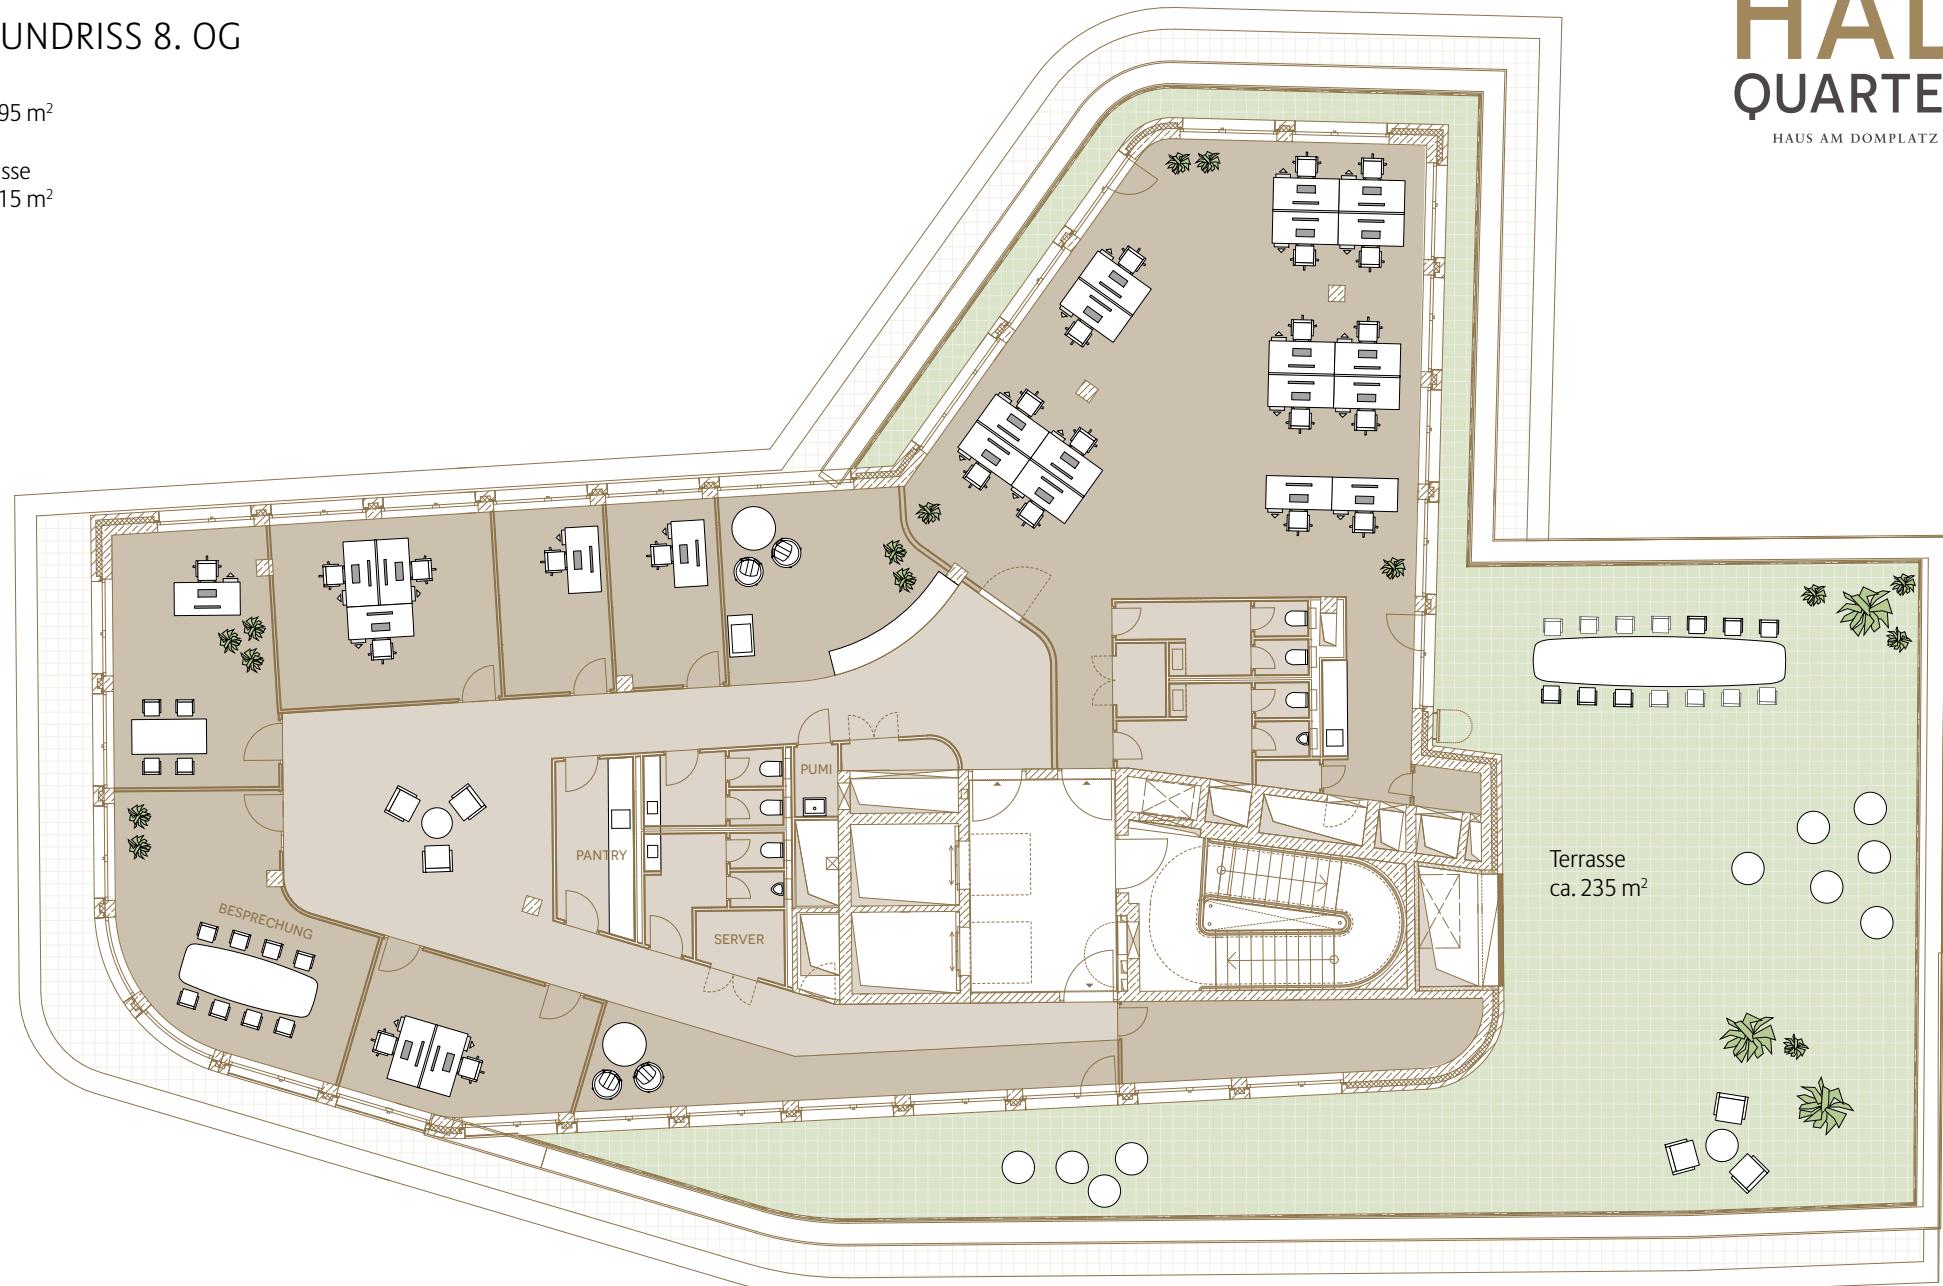

SCHOPENSTEHL